



COMUNE DI
PORTALBERA
Provincia di Pavia

scala

1 : 100

rev. n.

00

data

14/11/2023

progetto


:o6on|

descrizione:

Via G. Mazzini n. 1

Tav. n.

02

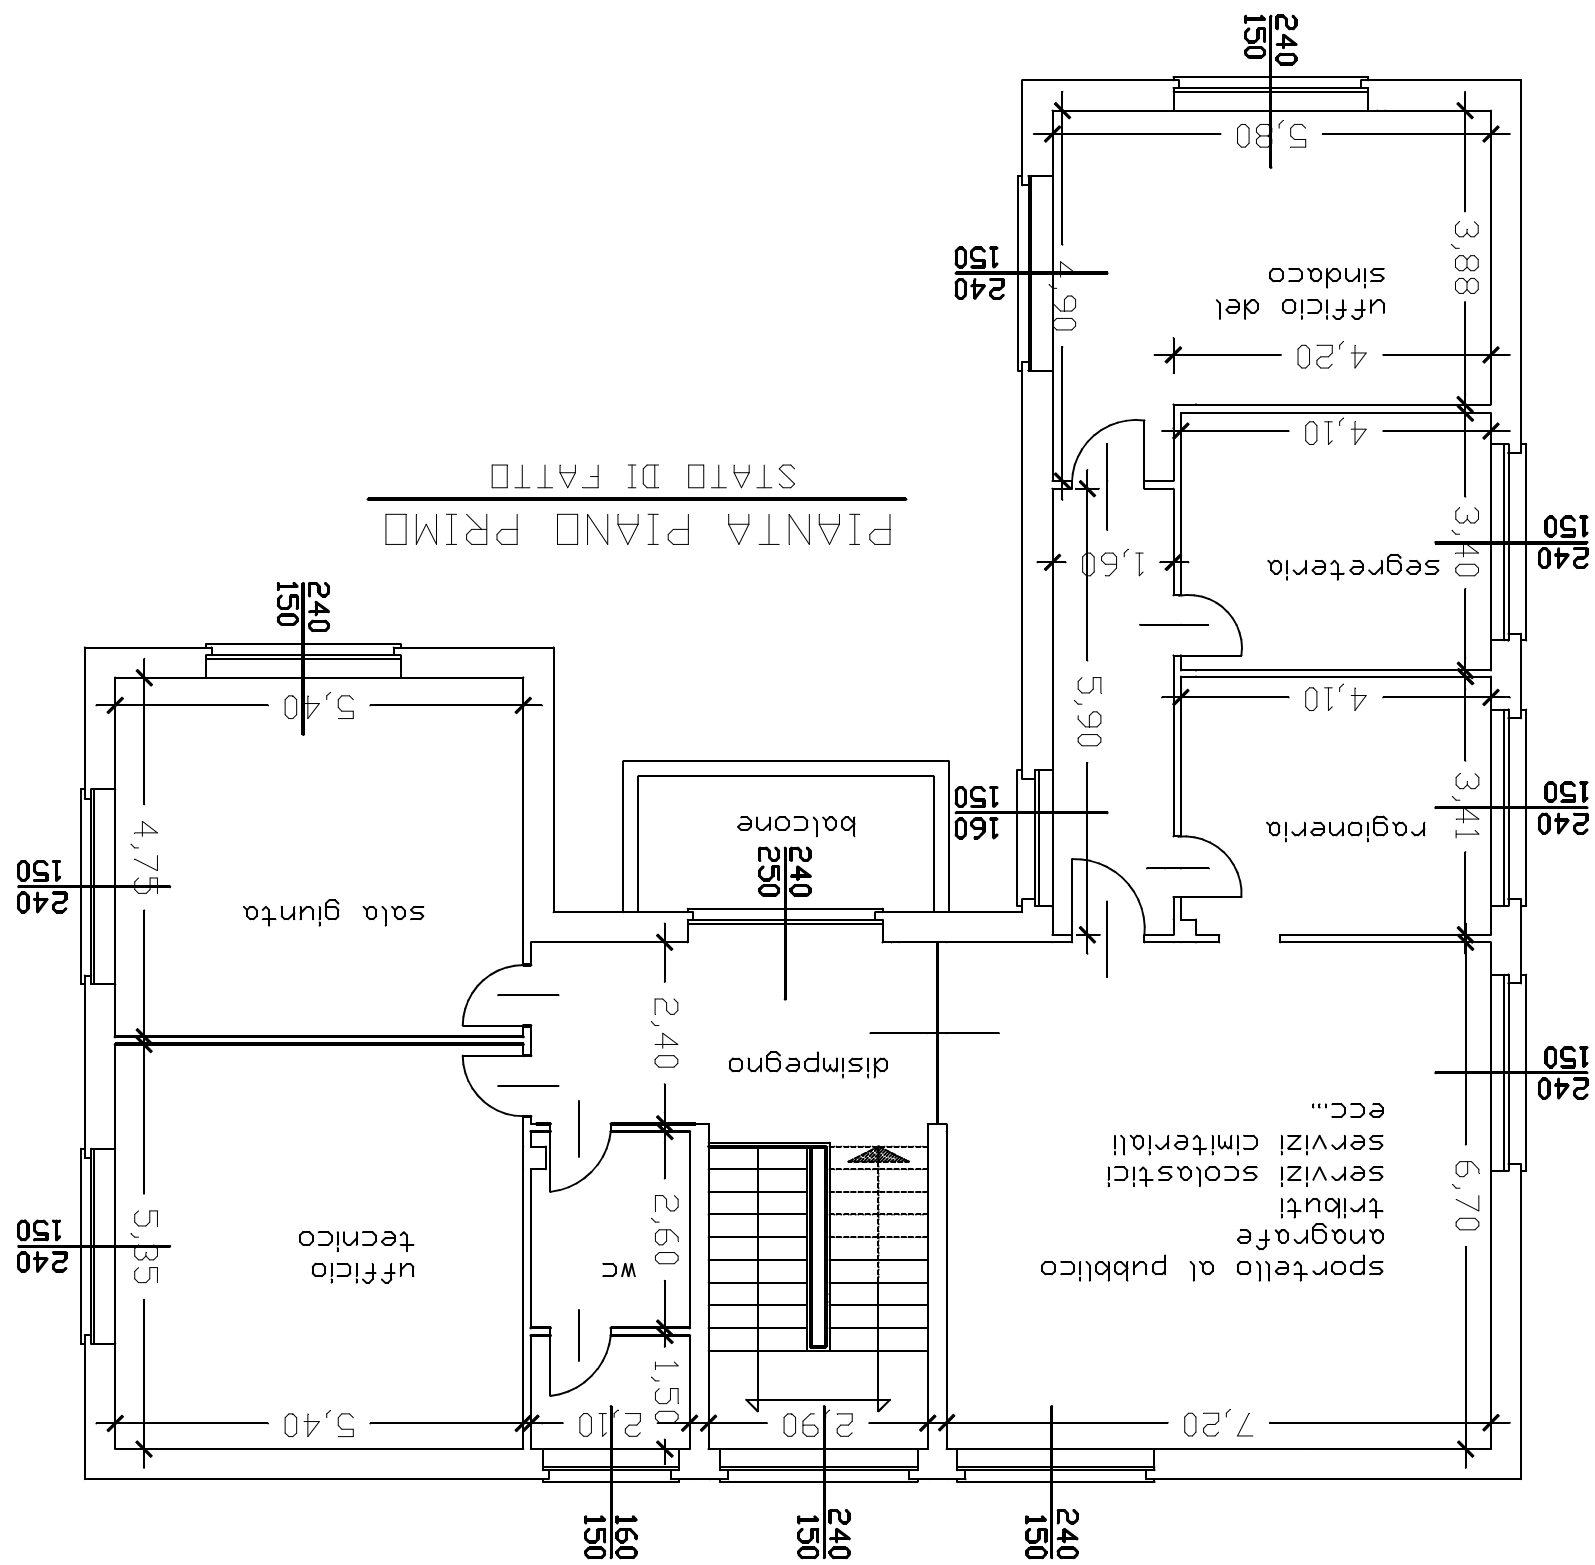

PIANTA PIANO PRIMO	STATO DI FATTO
--------------------	----------------



Finanziato
dall'Unione europea
NextGenerationEU



WZROSTU I WIEKOWO
ZWIĘKSZENIE CIĘŻARU



MINISTERO
DELL'INTERNO