


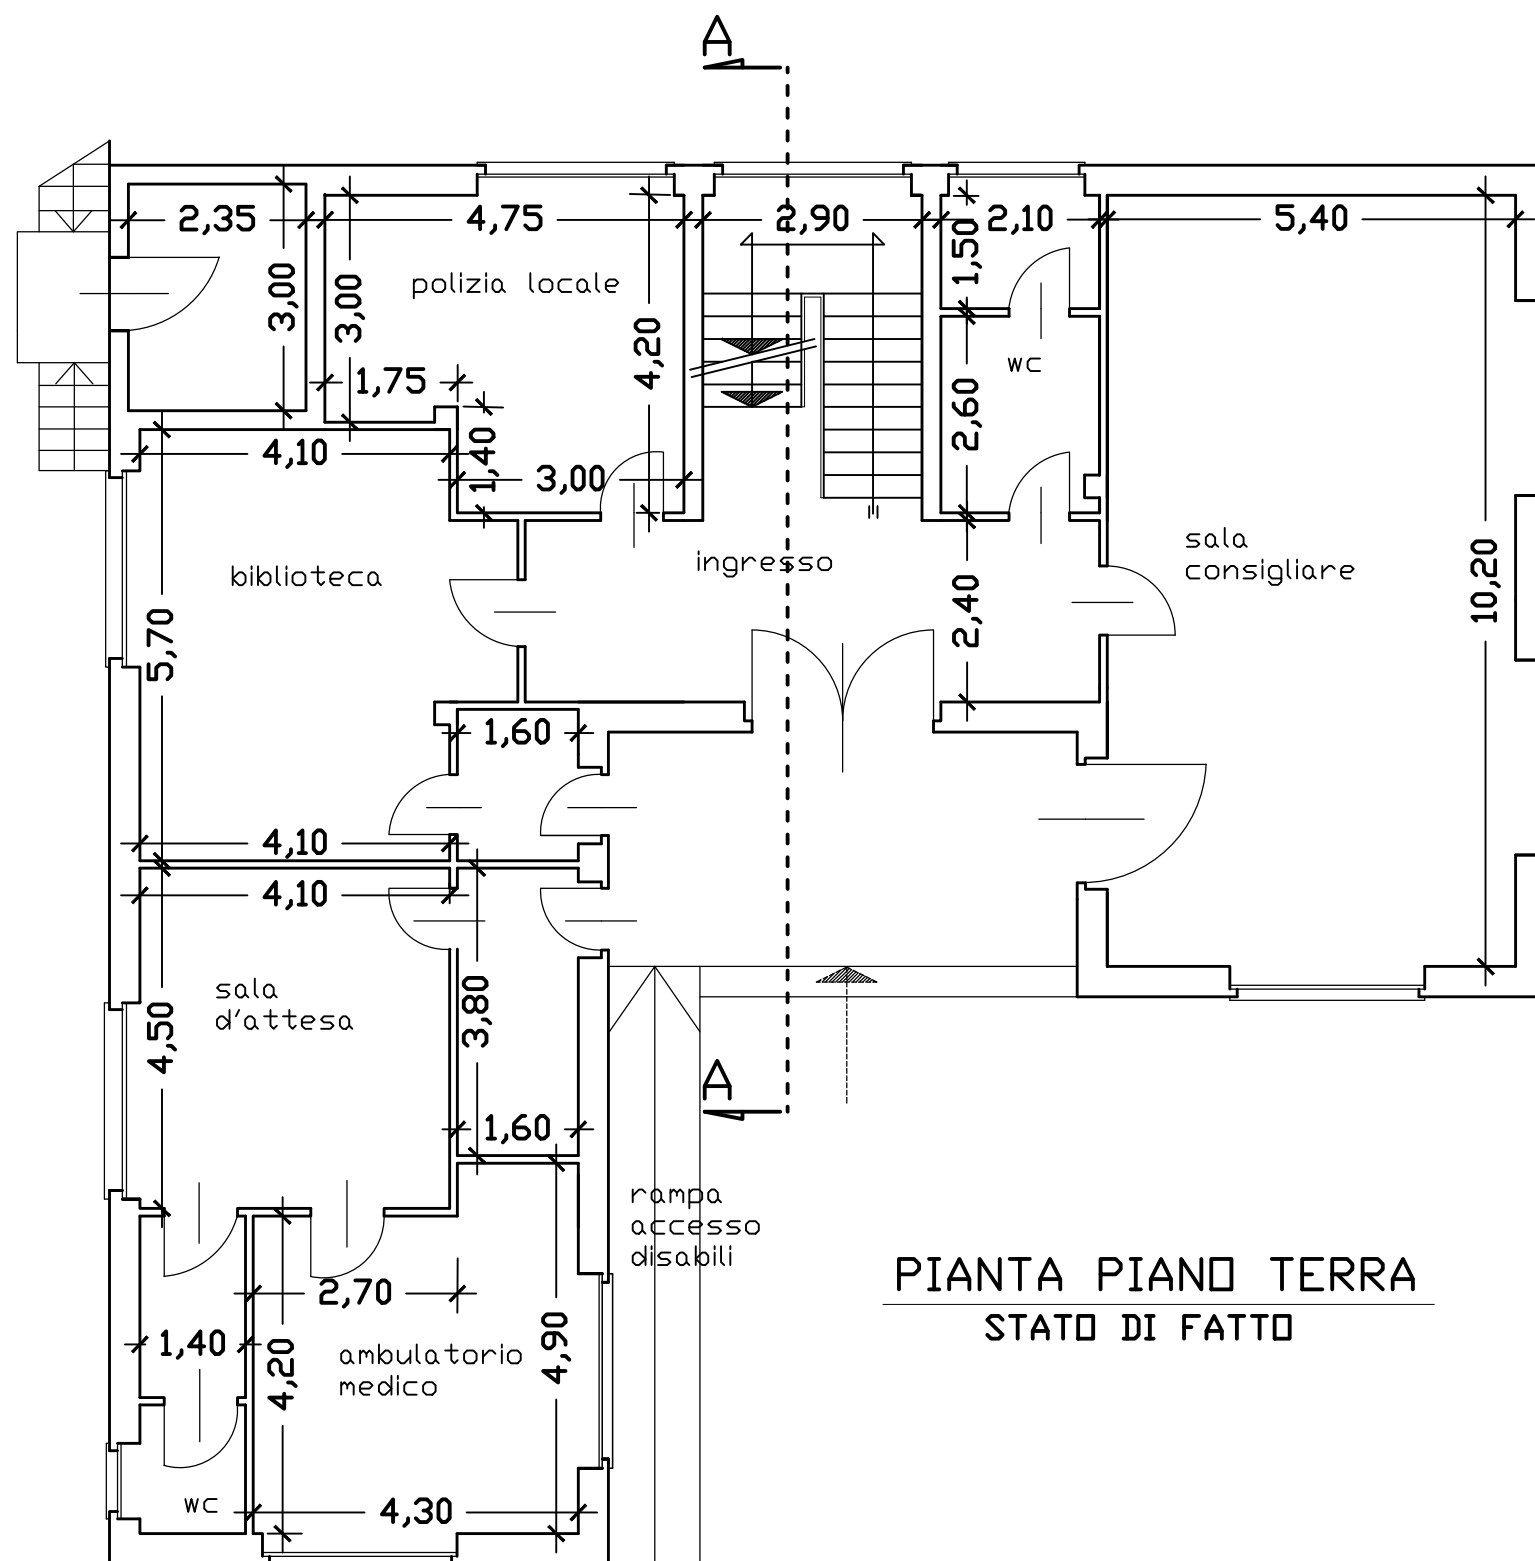

COMUNE DI
PORTALBERA
Provincia di Pavia

progetto PROGETTO DI ABBATTIMENTO BARRIERE ARCHITETTONICHE PALAZZO
MUNICIPALE MEDIANTE INSTALLAZIONE DI ASCENSORE

scala
1 : 100

rev. n.
00

data
19/10/2023

luogo:
Via G. Mazzini n. 1
descrizione:
pianta stato di fatto

Tav. n.

01