


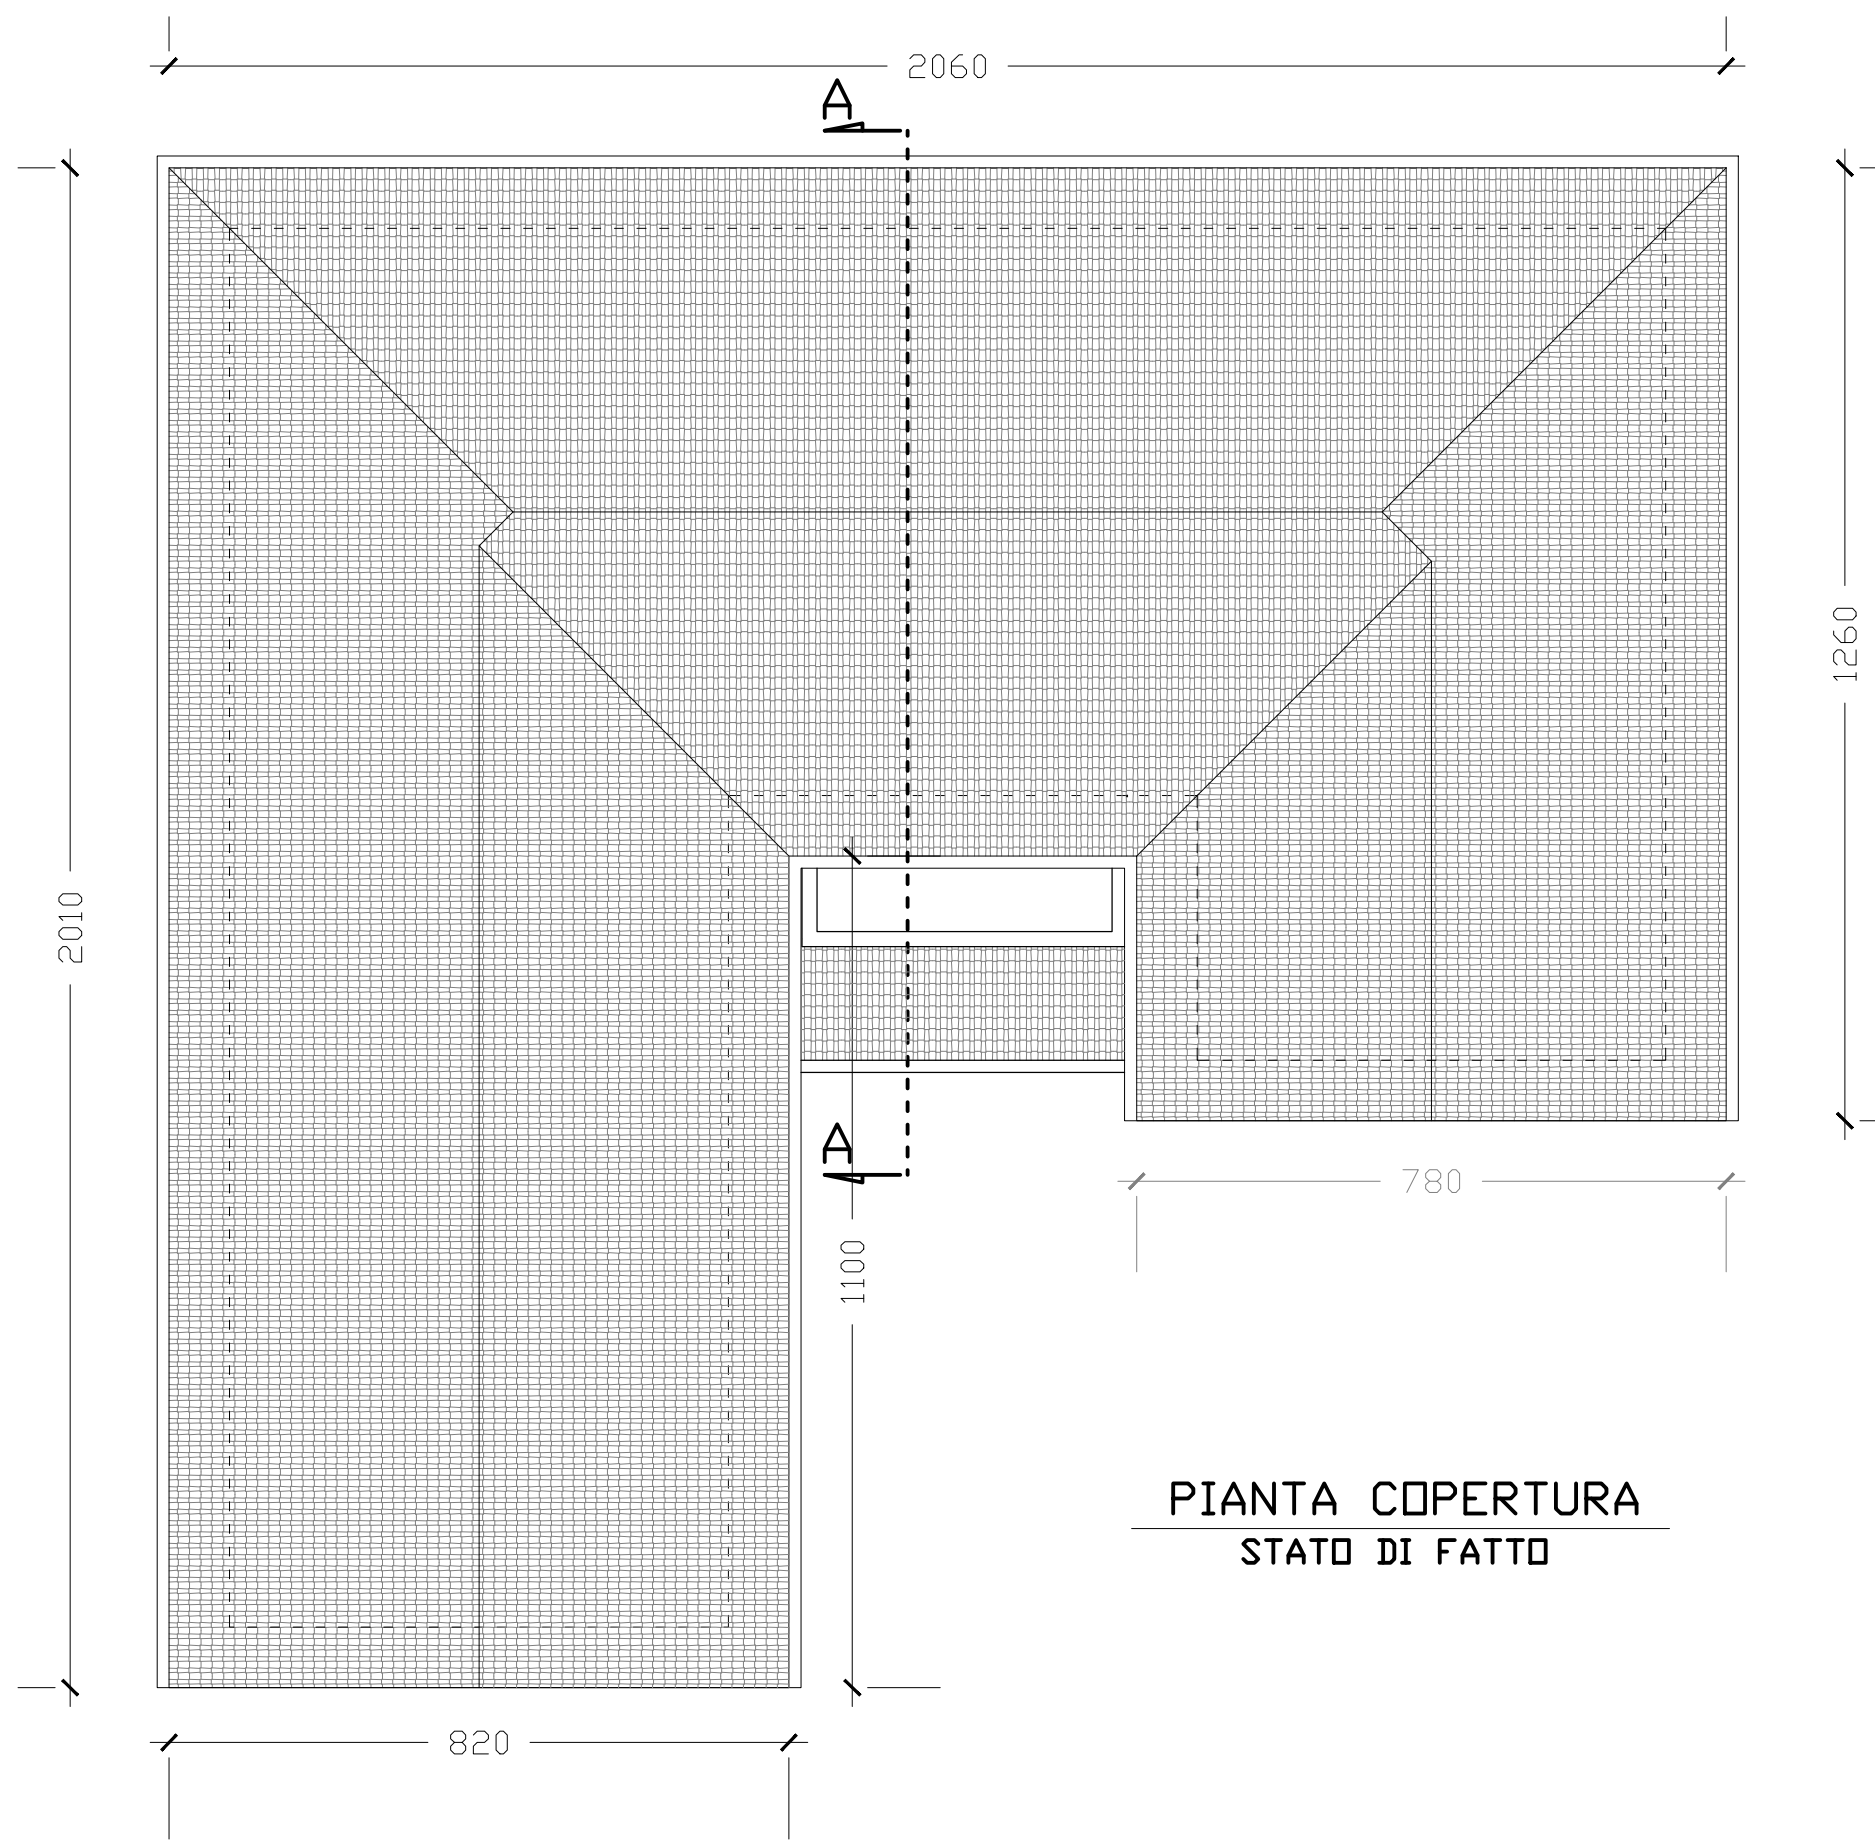

PIANTA COPERTURA
STATO DI FATTO

	COMUNE DI PORTALBERA Provincia di Pavia	progetto PROGETTO DI ABBATTIMENTO BARRIERE ARCHITETTONICHE PALAZZO MUNICIPALE MEDIANTE INSTALLAZIONE DI ASCENSORE			luogo: Via G. Mazzini n. 1 descrizione: pianta stato di fatto	Tav. n. 03
		scala 1 : 100	rev. n. 00	data 19/10/2023		