


LEGENDA

- ATTIVITA' ECONOMICHE**
- Eserci commerciali alimentari
 - Eserci commerciali non alimentari
 - Eserci commerciali misti
 - Aziende e lavorazioni varie
 - Pubblici esercizi
 - Distributore carburante
- AMBITI PER ATTIVITA' PRODUTTIVE**
- Destinazione delle aree
- Ambiti produttivi consolidati

CONFINI

- Centri storici
- Confine comunale

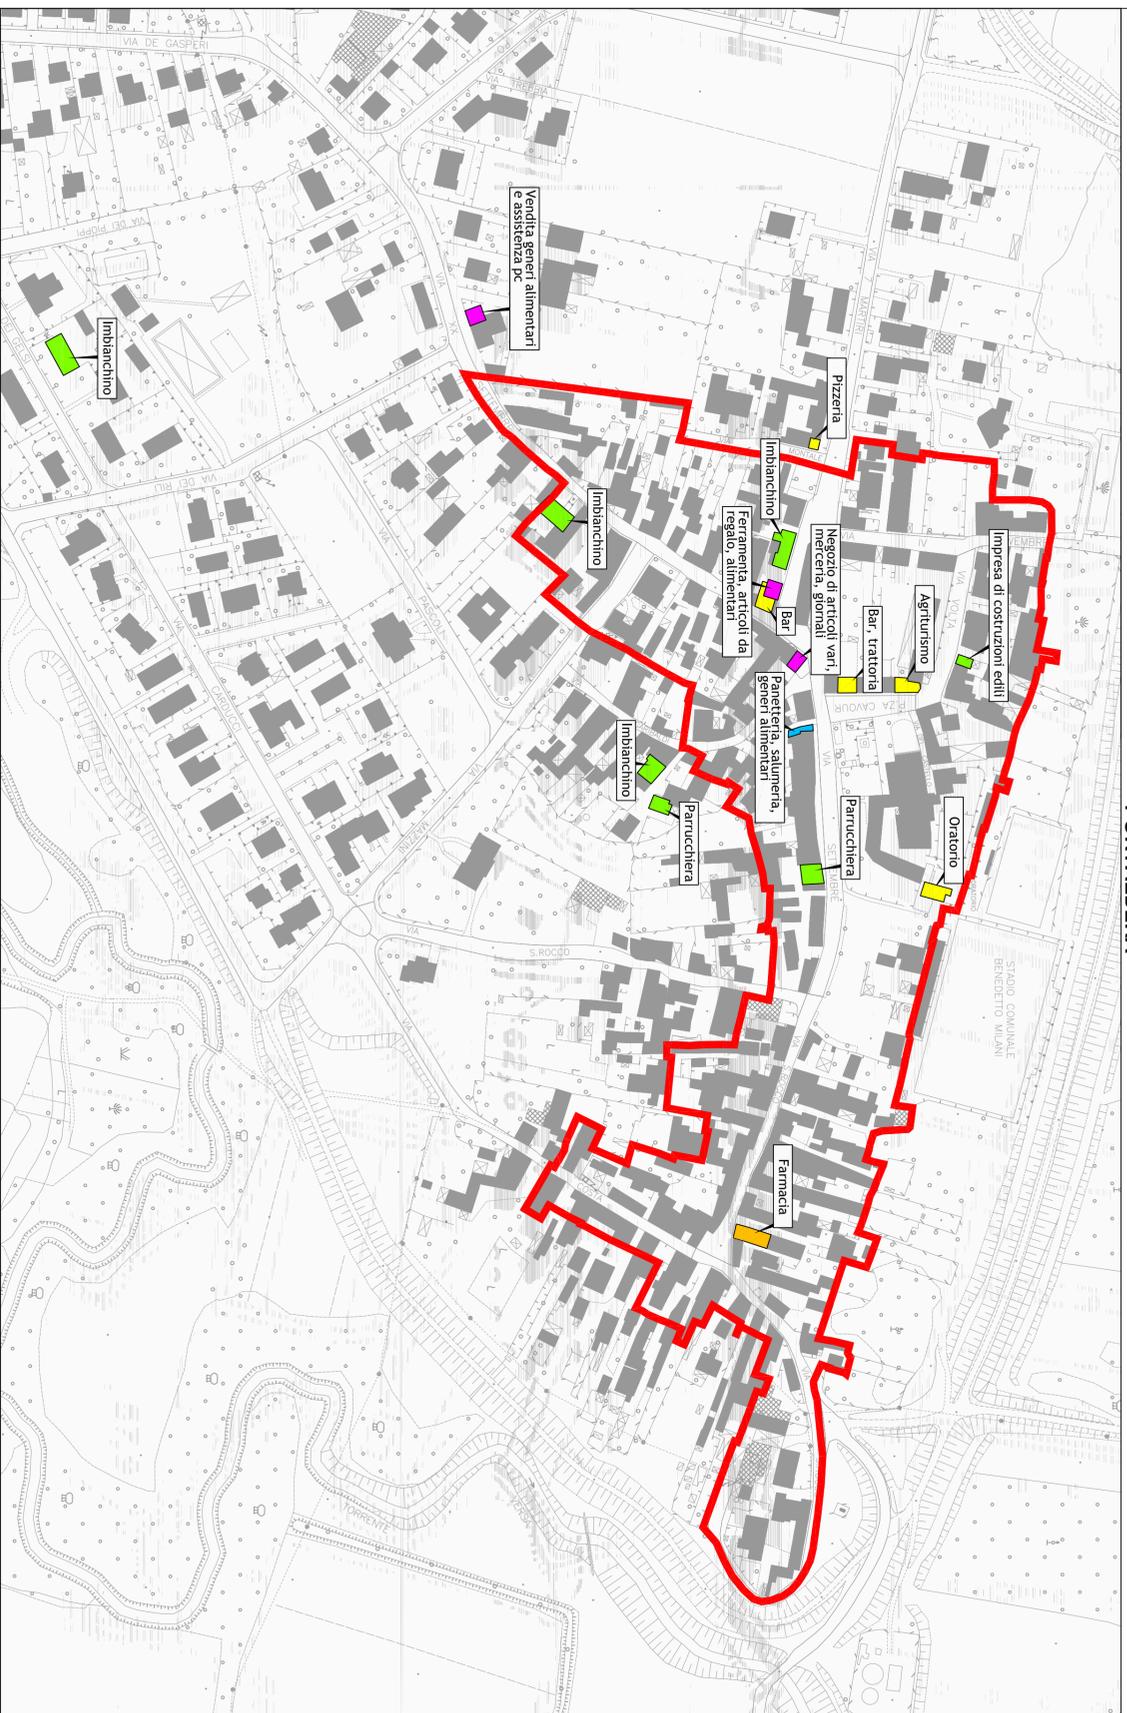

COMUNE DI
PORTALBERA
PROVINCIA DI PAVIA

PGT

Piano di Governo del Territorio
ai sensi della Legge Regionale 11 marzo 2005, n. 12

6

Tavola
Carta del sistema
economico locale
scala 1 : 2000

allegato alla deliberazione di Consiglio Comunale n. del

DDP
Documento di Piano

SINDACO
Luigi Antonio Bogliardi

REGISTRATO
avv. Giuseppe De Luca

RESPONSABILE DELL'UFFICIO TECNICO
dott. arch. Stefania Capino

PROGETTISTE
dott. arch. Mario Mossadani

COLLABORATORI
dott. arch. Sara Pinzani
dott. arch. Alessandro Ebreo
dott. ing. Marcello Mossadani
geom. Mauro Scano

STUDIO NATURALISTICI
dott. Nicola Mignelli



STUDIO MOSSADANI
urbanistica architettura ingegneria
via della pace 14 - 27045 casteggio (pv) - tel. 0383 890906 - telex 0383 82423 - www.studiomossadani.it