





Parcheggi nell'area centrale

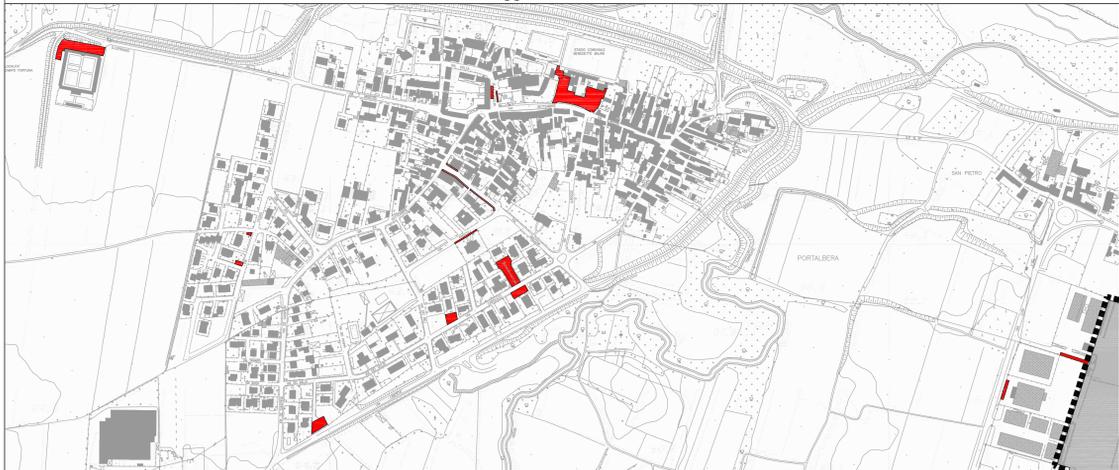

Linee di trasporto pubblico

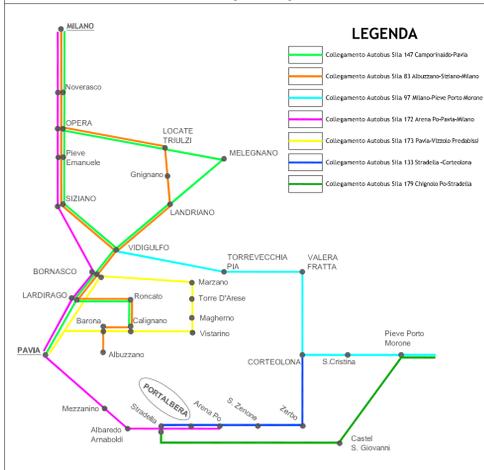

Sensi unici nell'area centrale

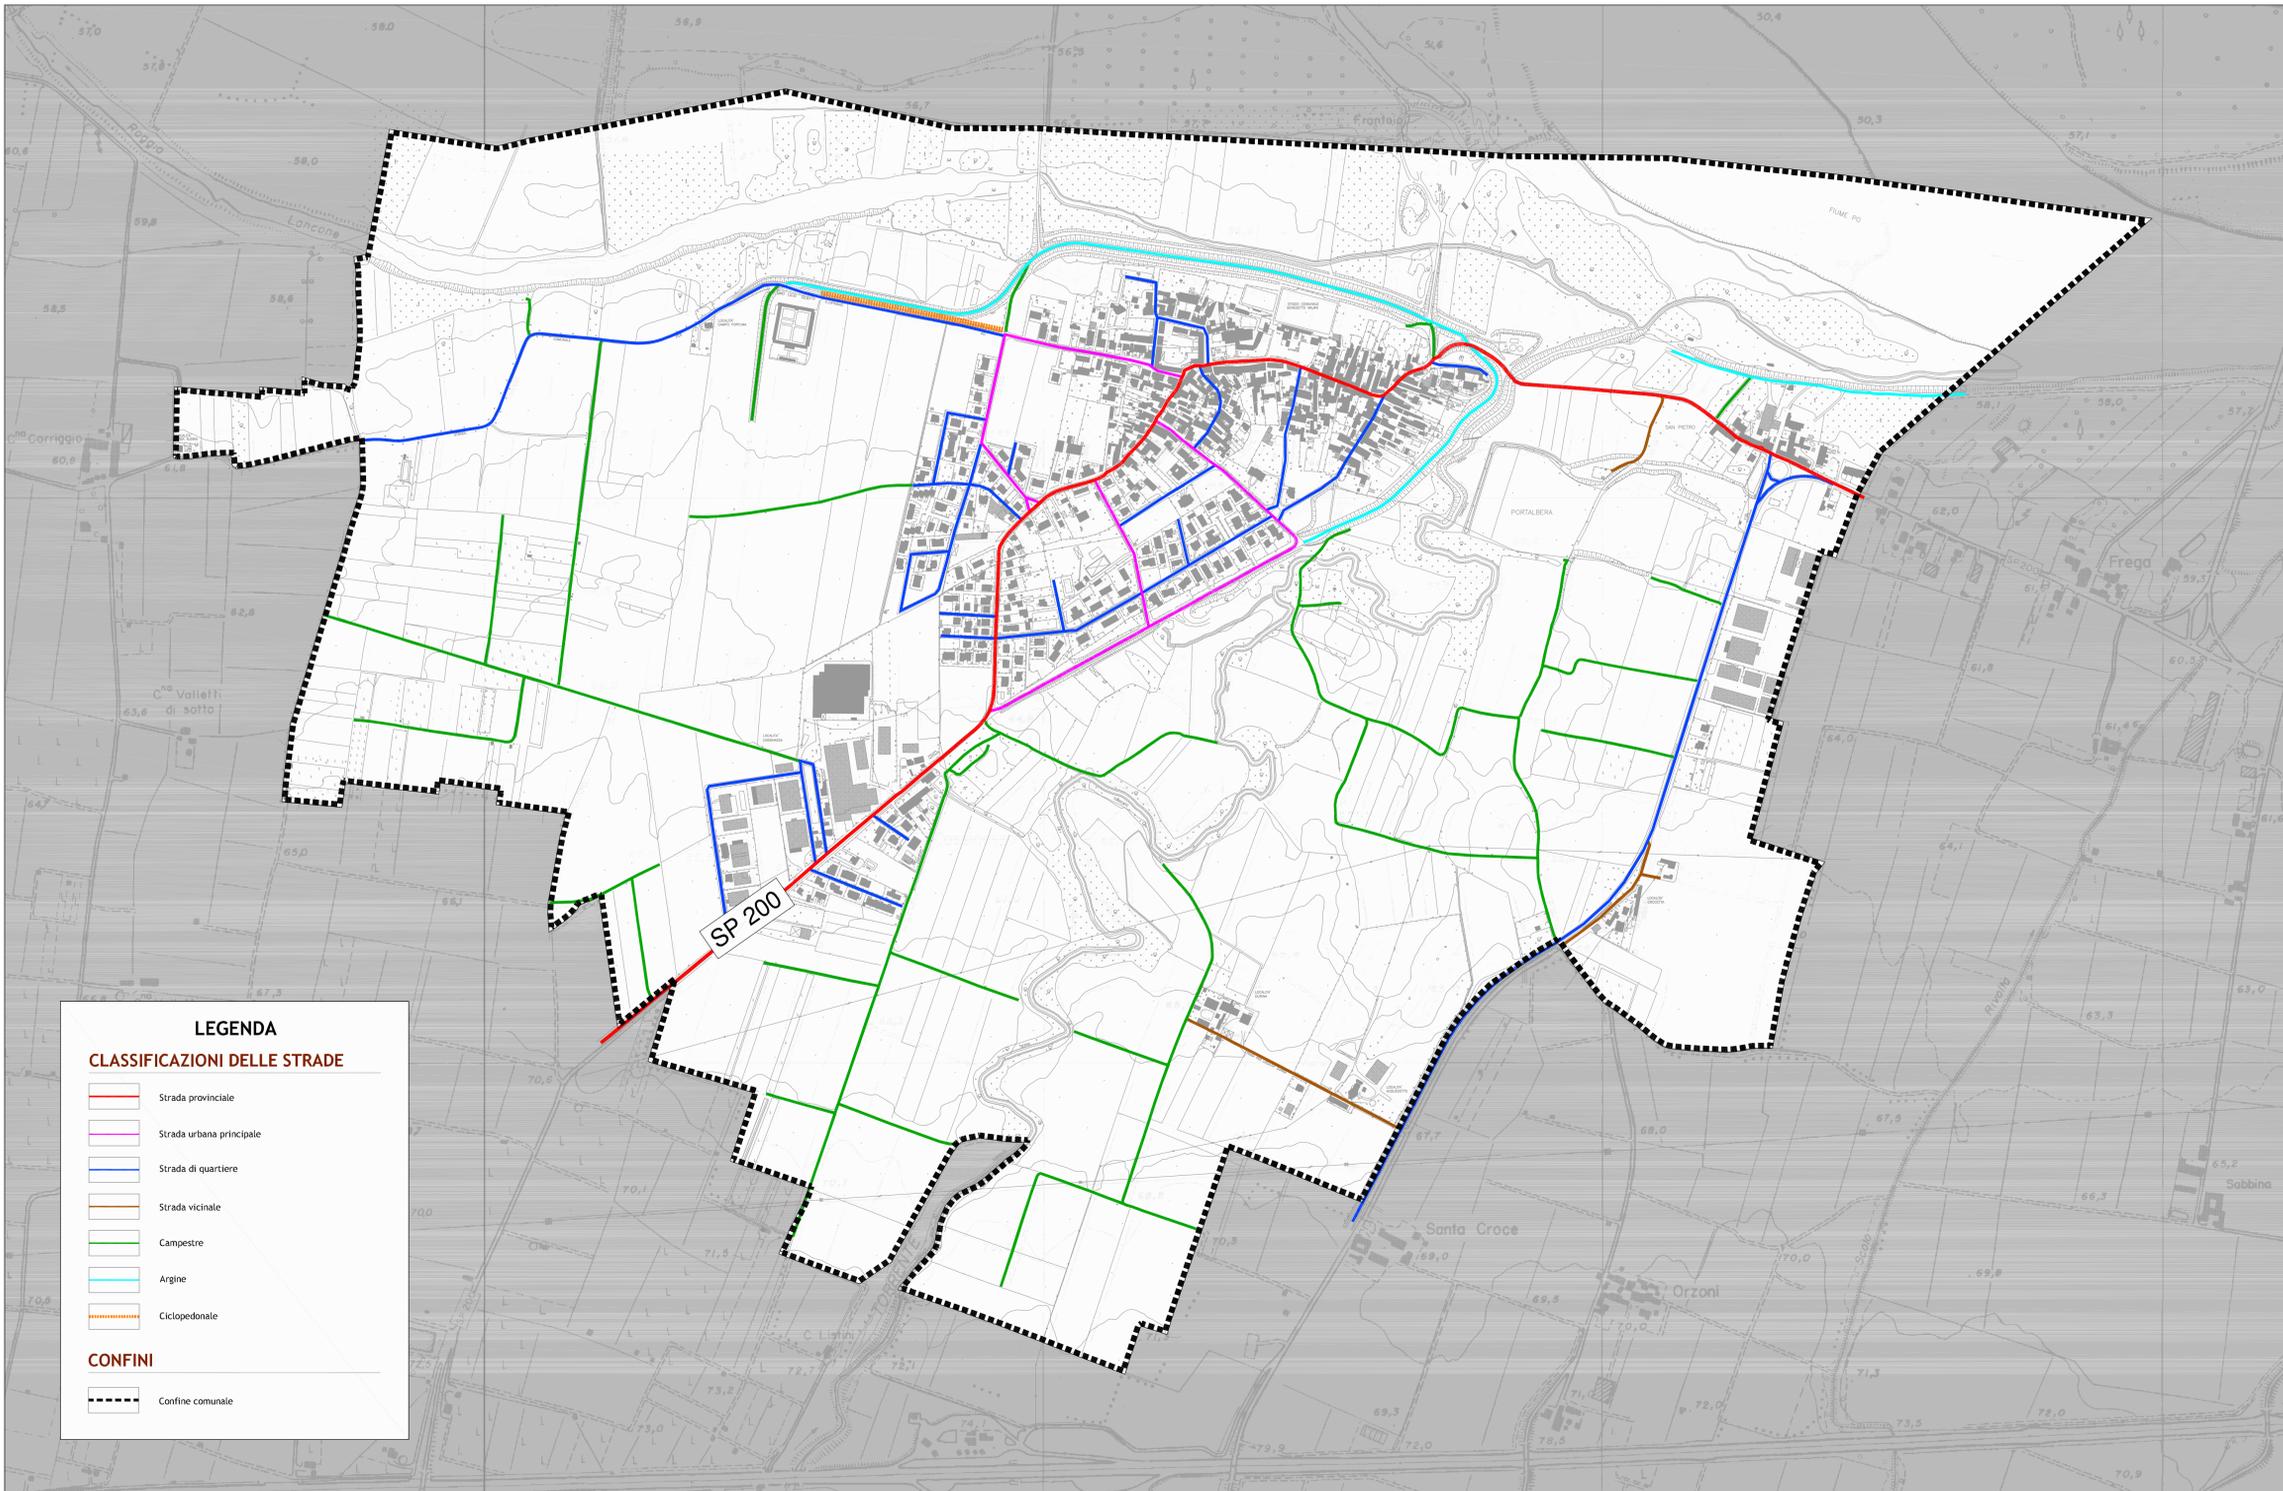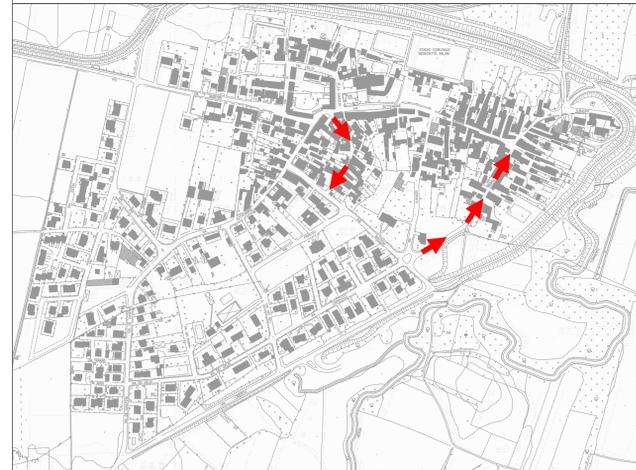

LEGENDA

CLASSIFICAZIONI DELLE STRADE

- Strada provinciale
- Strada urbana principale
- Strada di quartiere
- Strada vicinale
- Campestre
- Argine
- Ciclopeditone

CONFINI

- Confine comunale



COMUNE DI
PORTALBERA
PROVINCIA DI PAVIA

PGT

Piano di Governo del Territorio
ai sensi della Legge Regionale 11 marzo 2005, n. 12

7

DdP

Documento di Piano

Tavola **Mappa del sistema della mobilità esistente**

scala 1: 5000

allegato alla deliberazione di Consiglio Comunale n. del

SINDACO
Luigi Antonio Bagliardi

SEGRETARIO
avv. Giuseppe De Luca

RESPONSABILE DELL'UFFICIO TECNICO
dot. arch. Stefania Carpinio

PROGETTISTA
dot. arch. Mario Assolani

COLLABORATORI
dot. urb. Sara Panizzari
dot. Alessandro Diro
dot. Ing. Marcello Mosconi
geom. Mauro Scano

STUDIO NATURALISTICI
dot. Massimo Morici
dot. Niccolò Magelli



STUDIO MOSSOLANI
urbanistica architettura ingegneria
via della pace 14 - 27045 casteggio (parva) - tel. 0383 850096 - telefax 0383 82423 - www.studiomossolani.it