



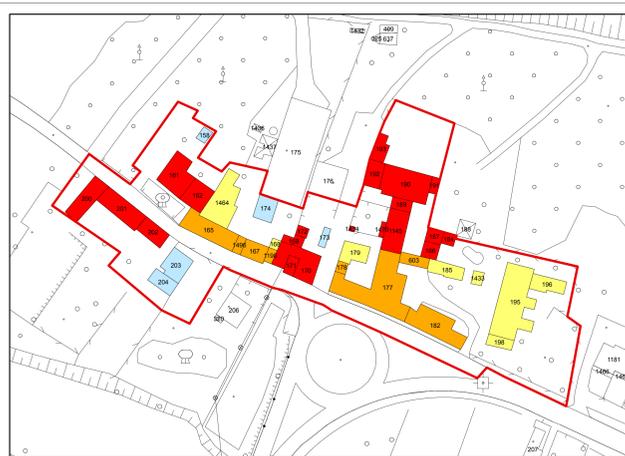

FRAZ. CASSINASSA

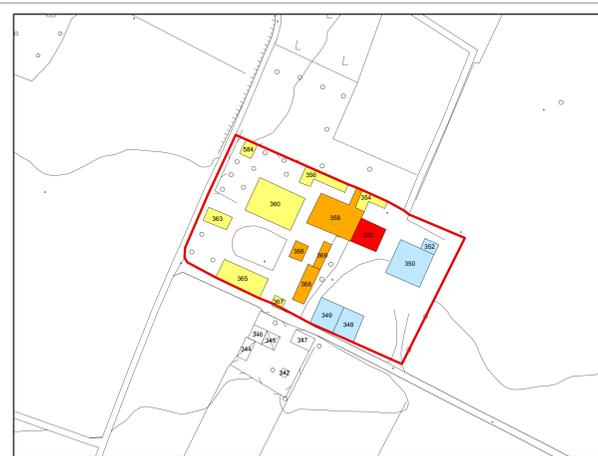

FRAZ. SAN PIETRO



LOC. DURINA



PORTALBERA

LEGENDA

TIPOLOGIE EDILIZIE

- A corte - principale
- A corte - accessorio
- In linea
- Isolato
- Isolato - Palazzo
- Castello
- Chiesa
- Rustico
- Recente
- Altro

CONFINI

- Perimetro del tessuto storico



COMUNE DI
PORTALBERA
PROVINCIA DI PAVIA

PGT
Piano di Governo del Territorio
ai sensi della Legge Regionale 11 marzo 2005, n. 12

19c **PdR**
Piano delle Regole

Tavola **Rilievo ecografico dello stato di fatto: La città storica**
Carta della tipologia edilizia
Scala 1:1000

allegato alla deliberazione di Consiglio Comunale n. del

PRODIGIO
Luisi Antonio Boglietti

SEGRETIARIO
Piva Giuseppe De Luca

RESPONSABILE UFFICIO TECNICO
Piva, arch. Stefania Caporin

PROGETTISTA
M.M. - arch. Roberto Moscolani

COLLABORATORI
arch. arch. Sara Pizzocari
arch. arch. Alessandra Cerrini
arch. ing. Marcello Moscolani
ing. arch. Aurora Scano

STUDIO NATURALISTICO
arch. Massimo Meretti
arch. Nicola Maglioli



STUDIO MOSCOLANI
urbanistica - architettura - ingegneria
via della pace 14 - 27105 casteggio (ps) - tel. 0383 89076 - telefax 0383 82423 - www.studiomoscolani.it