

Scala

rev. n.

00

data


14/11/2023

descrizione:
pianta
PROGETTO


loggo:
Via G. Mazzini n. 1

Tav. n.

progetto

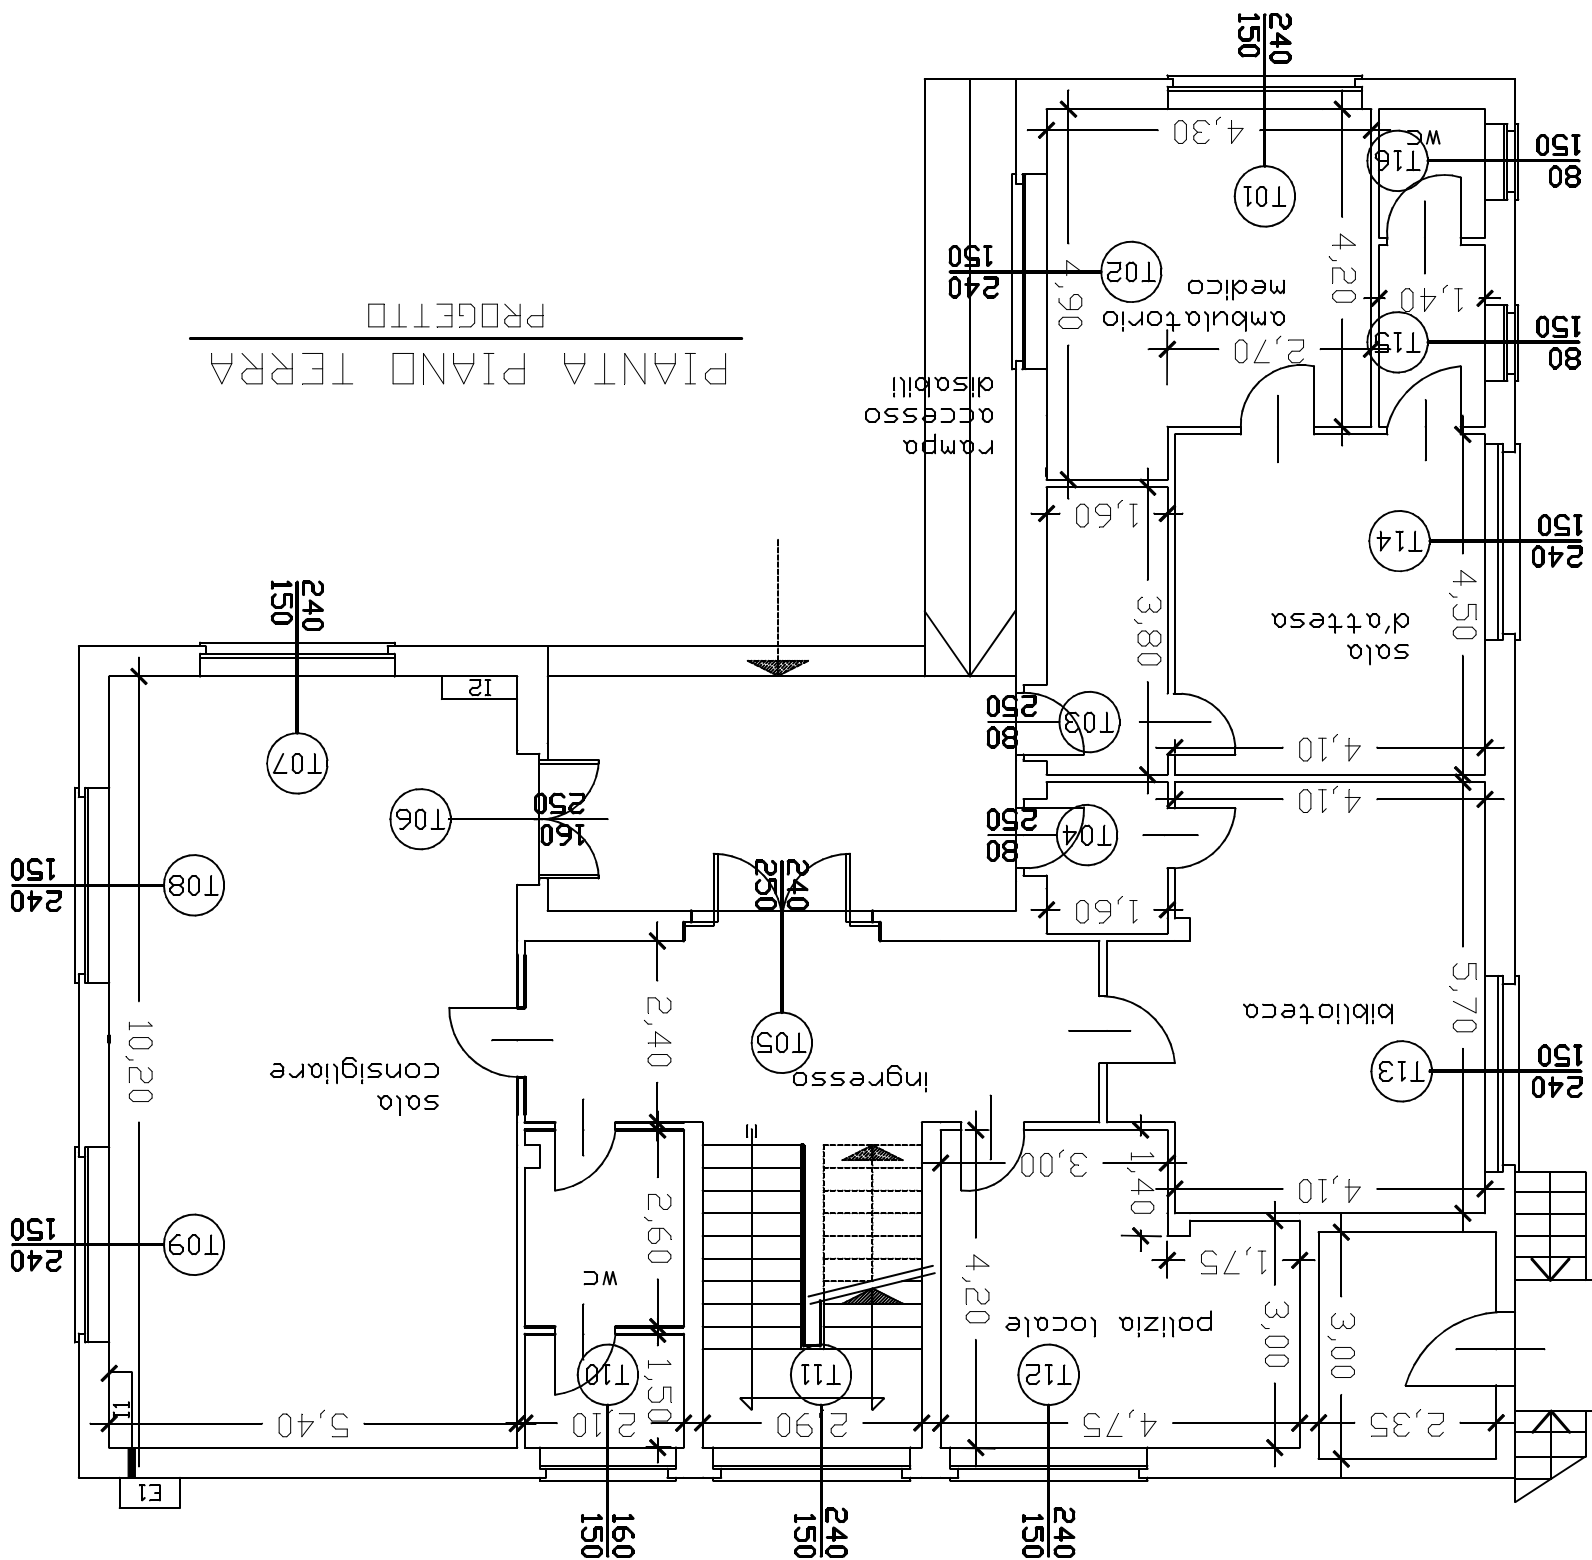

PIANTA PIANO TERRA

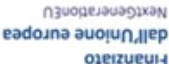

MINISTERO
DELL'INTERNO

03