



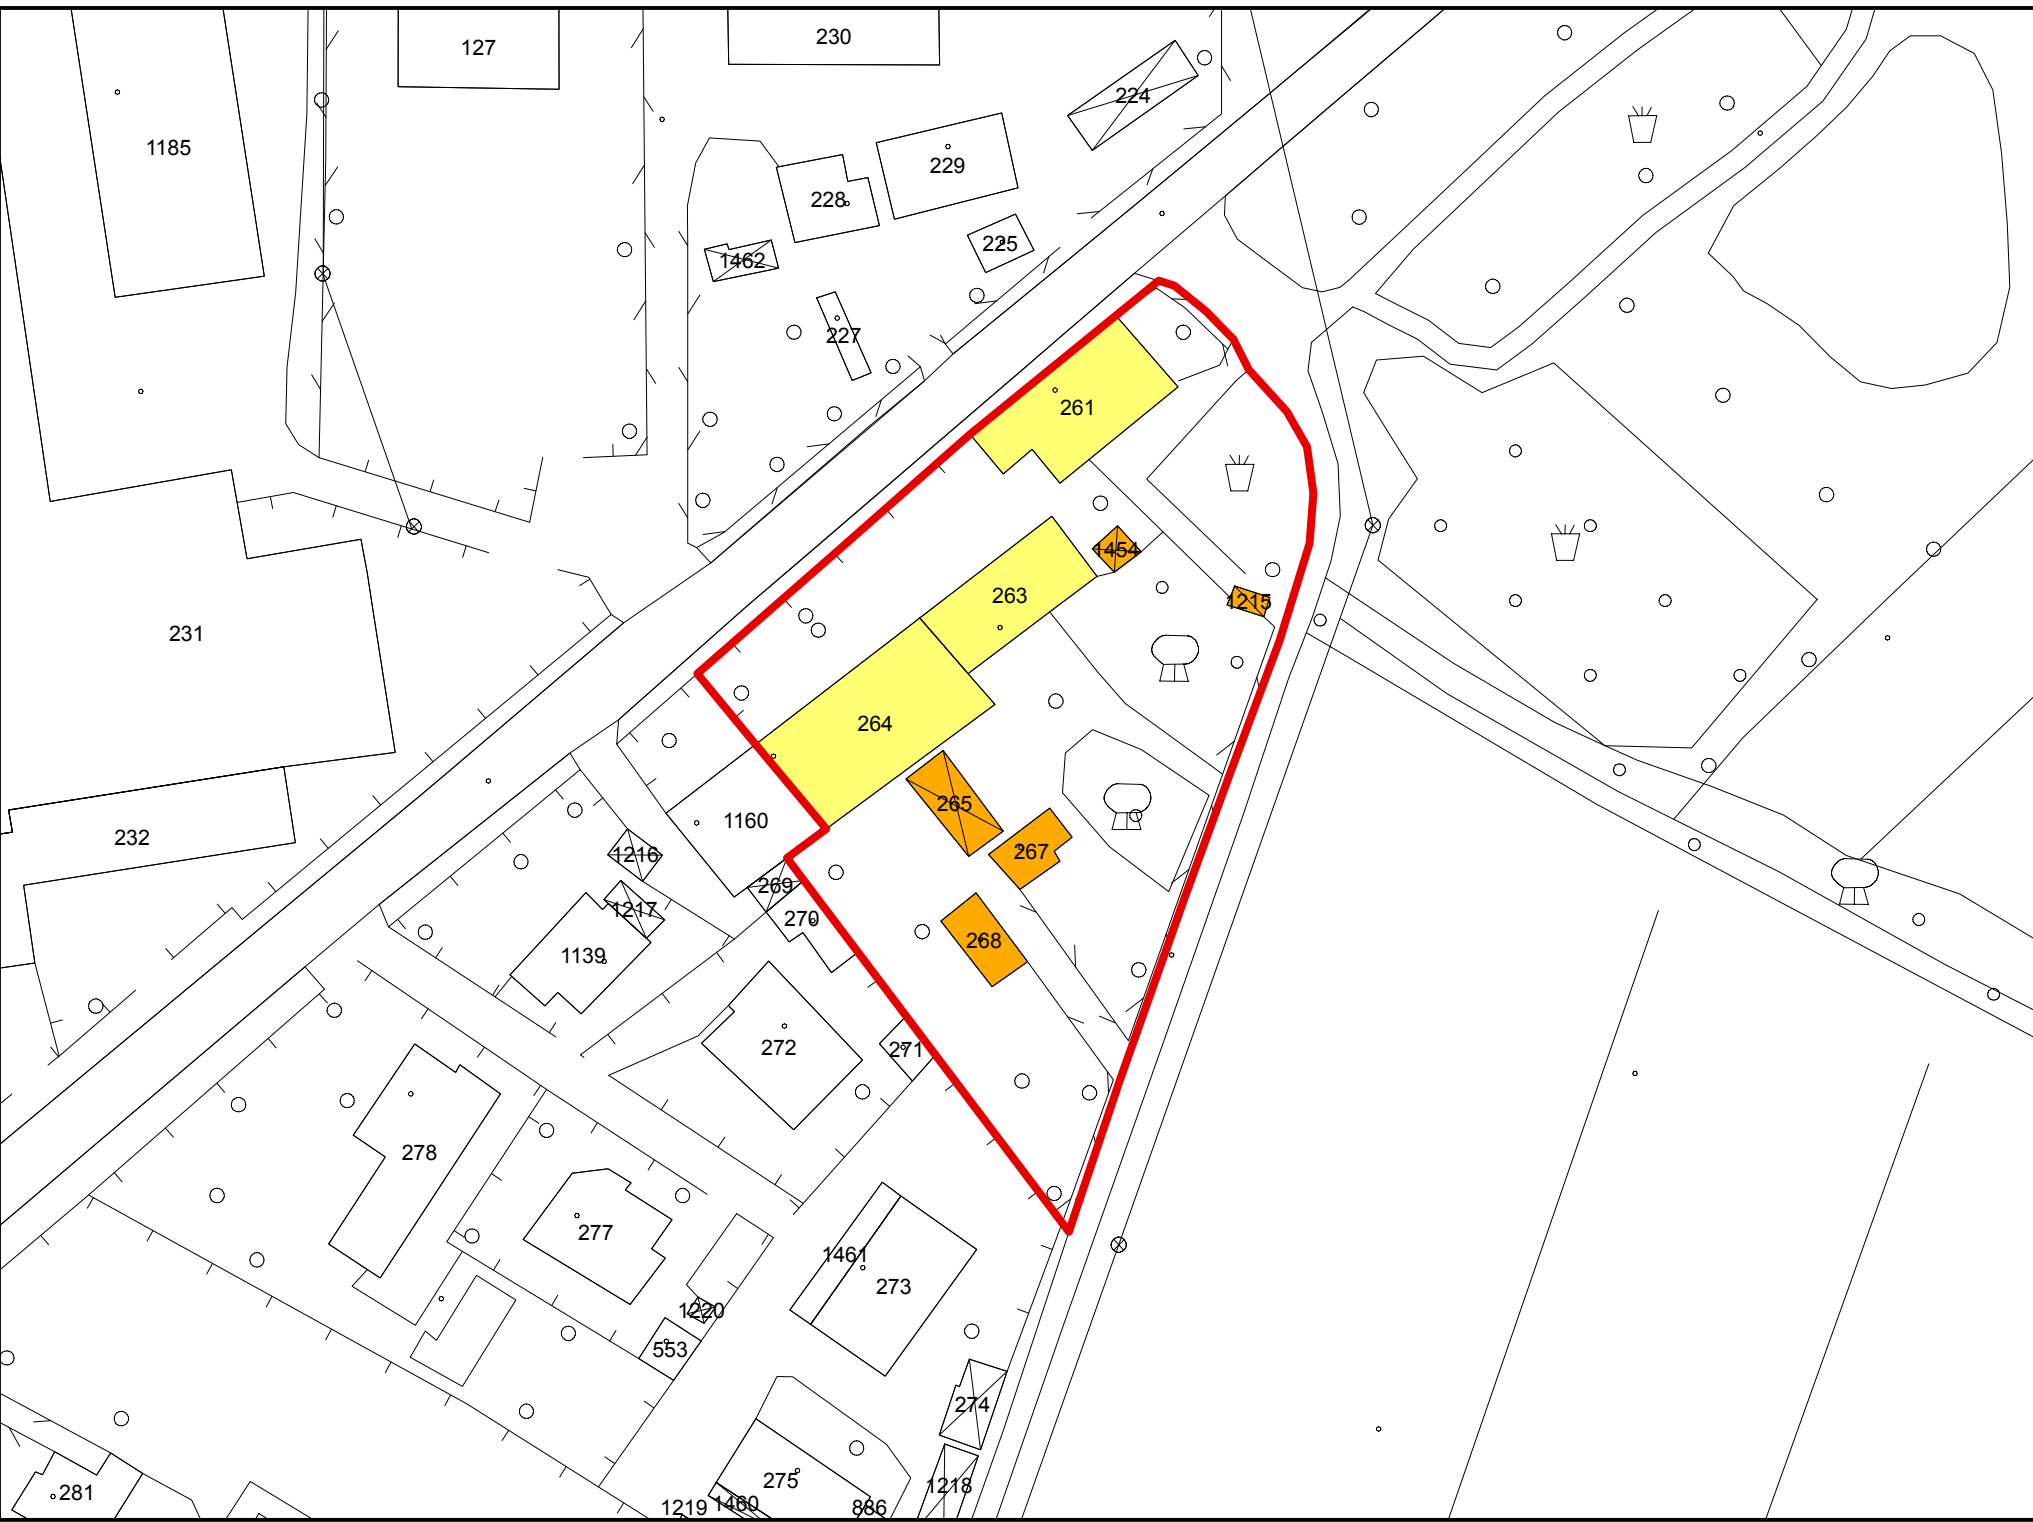


FRAZ. CASSINASSA

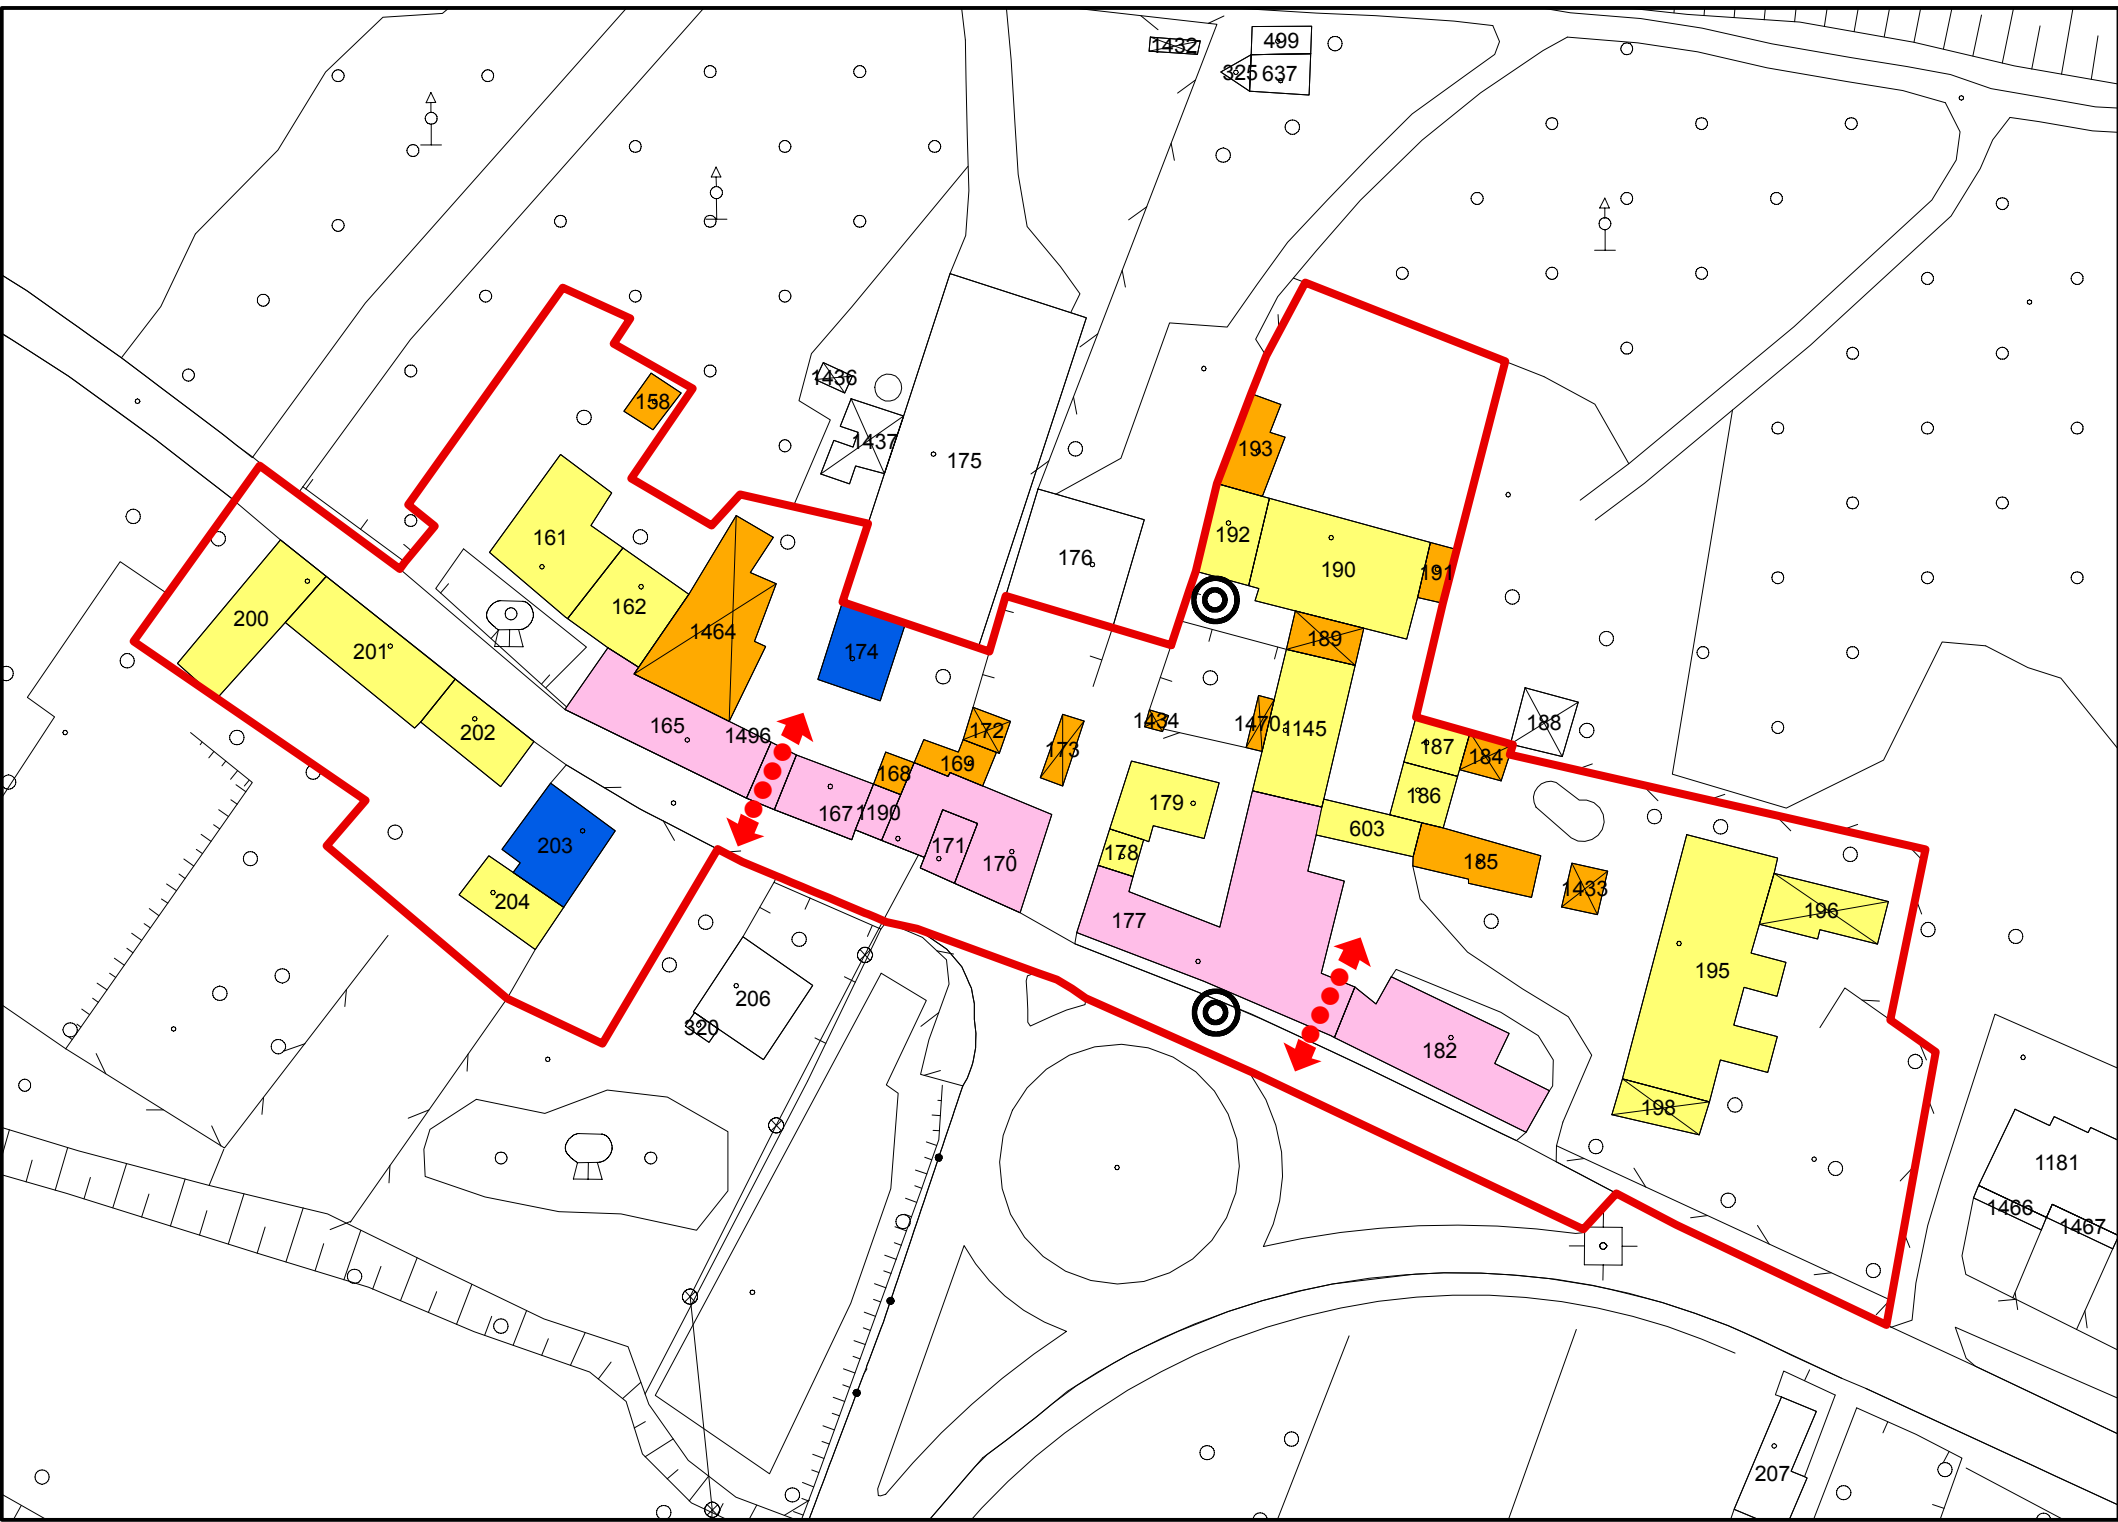

FRAZ. SAN PIETRO



LOC. DURINA

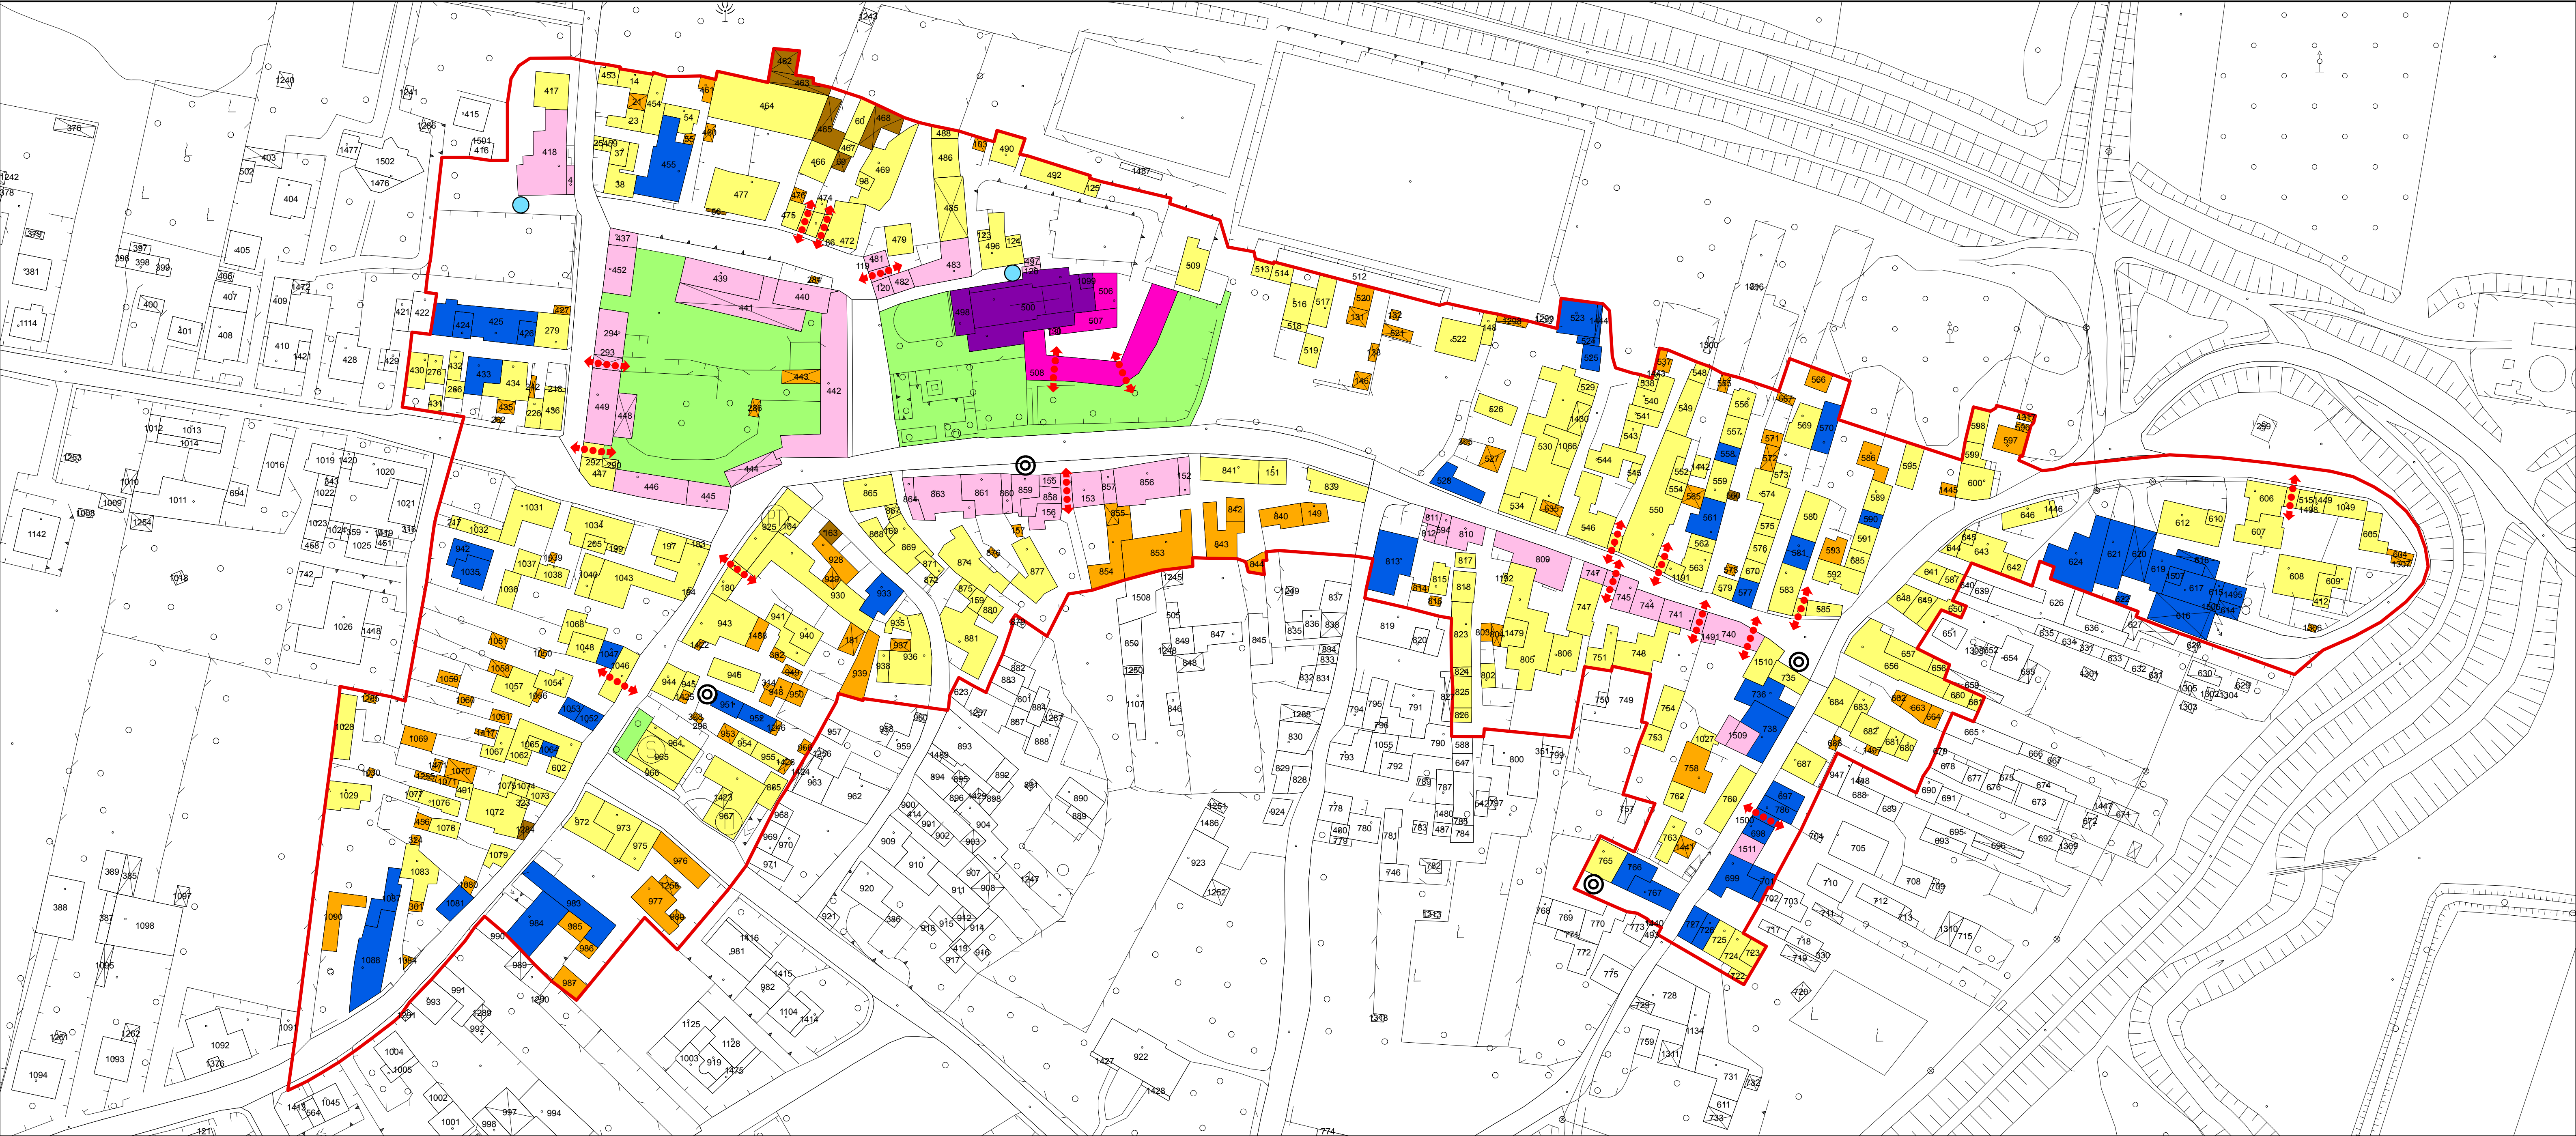

PORTALBERA

LEGENDA

CATEGORIE D'INTERVENTO

- a - Manutenzione ordinaria - non indicata e sempre consentita
- b - Manutenzione straordinaria - non indicata e sempre consentita
- c1 - Restauro
- c2.1 - Risanamento conservativo di tutela
- c2.2 - Risanamento conservativo di ripristino
- d1 - Ristrutturazione confermativa
- d2 - Ristrutturazione sostitutiva
- d3 - Ristrutturazione integrativa degli accessori
- f - Demolizione senza ricostruzione
- Spazi pubblici e privati di pregio

- Androni
- Pitture, elementi votivi e decorazioni di pregio
- Archi

CONFINI

- Perimetro del tessuto storico



COMUNE DI
PORTALBERA
PROVINCIA DI PAVIA

PGT

Piano di Governo del Territorio
ai sensi della Legge Regionale 11 marzo 2005, n. 12

21

PdR
Piano delle Regole

Tavola

Carta della disciplina degli
interventi sugli edifici
Nucleo di antica formazione
Modalità di intervento
Scala 1:1000

allegato alla deliberazione di Consiglio Comunale n. del

SINDACO

Luigi Antonio Bogliardi

PROGETTISTA

dott. arch. Mario Mossolani

SEGRETARIO

avv. Giuseppe De Luca

COLLABORATORI

dott. urb. Sara Pansanzani

dott. urb. Alessandro Ebreo

dott. ing. Marcello Mossolani

geom. Mauro Scano

RESPONSABILE UFFICIO TECNICO

dott. arch. Stefania Carpi

STUDI NATURALISTICI

dott. Massimo Merati

dott. Niccolò Nappelli



STUDIO MOSSOLANI

urbanistica architettura ingegneria

via della pace 14 - 27045 casteggio (pavia) - tel. 0383 890096 - telefax 0383 82423 - www.studiomossolani.it