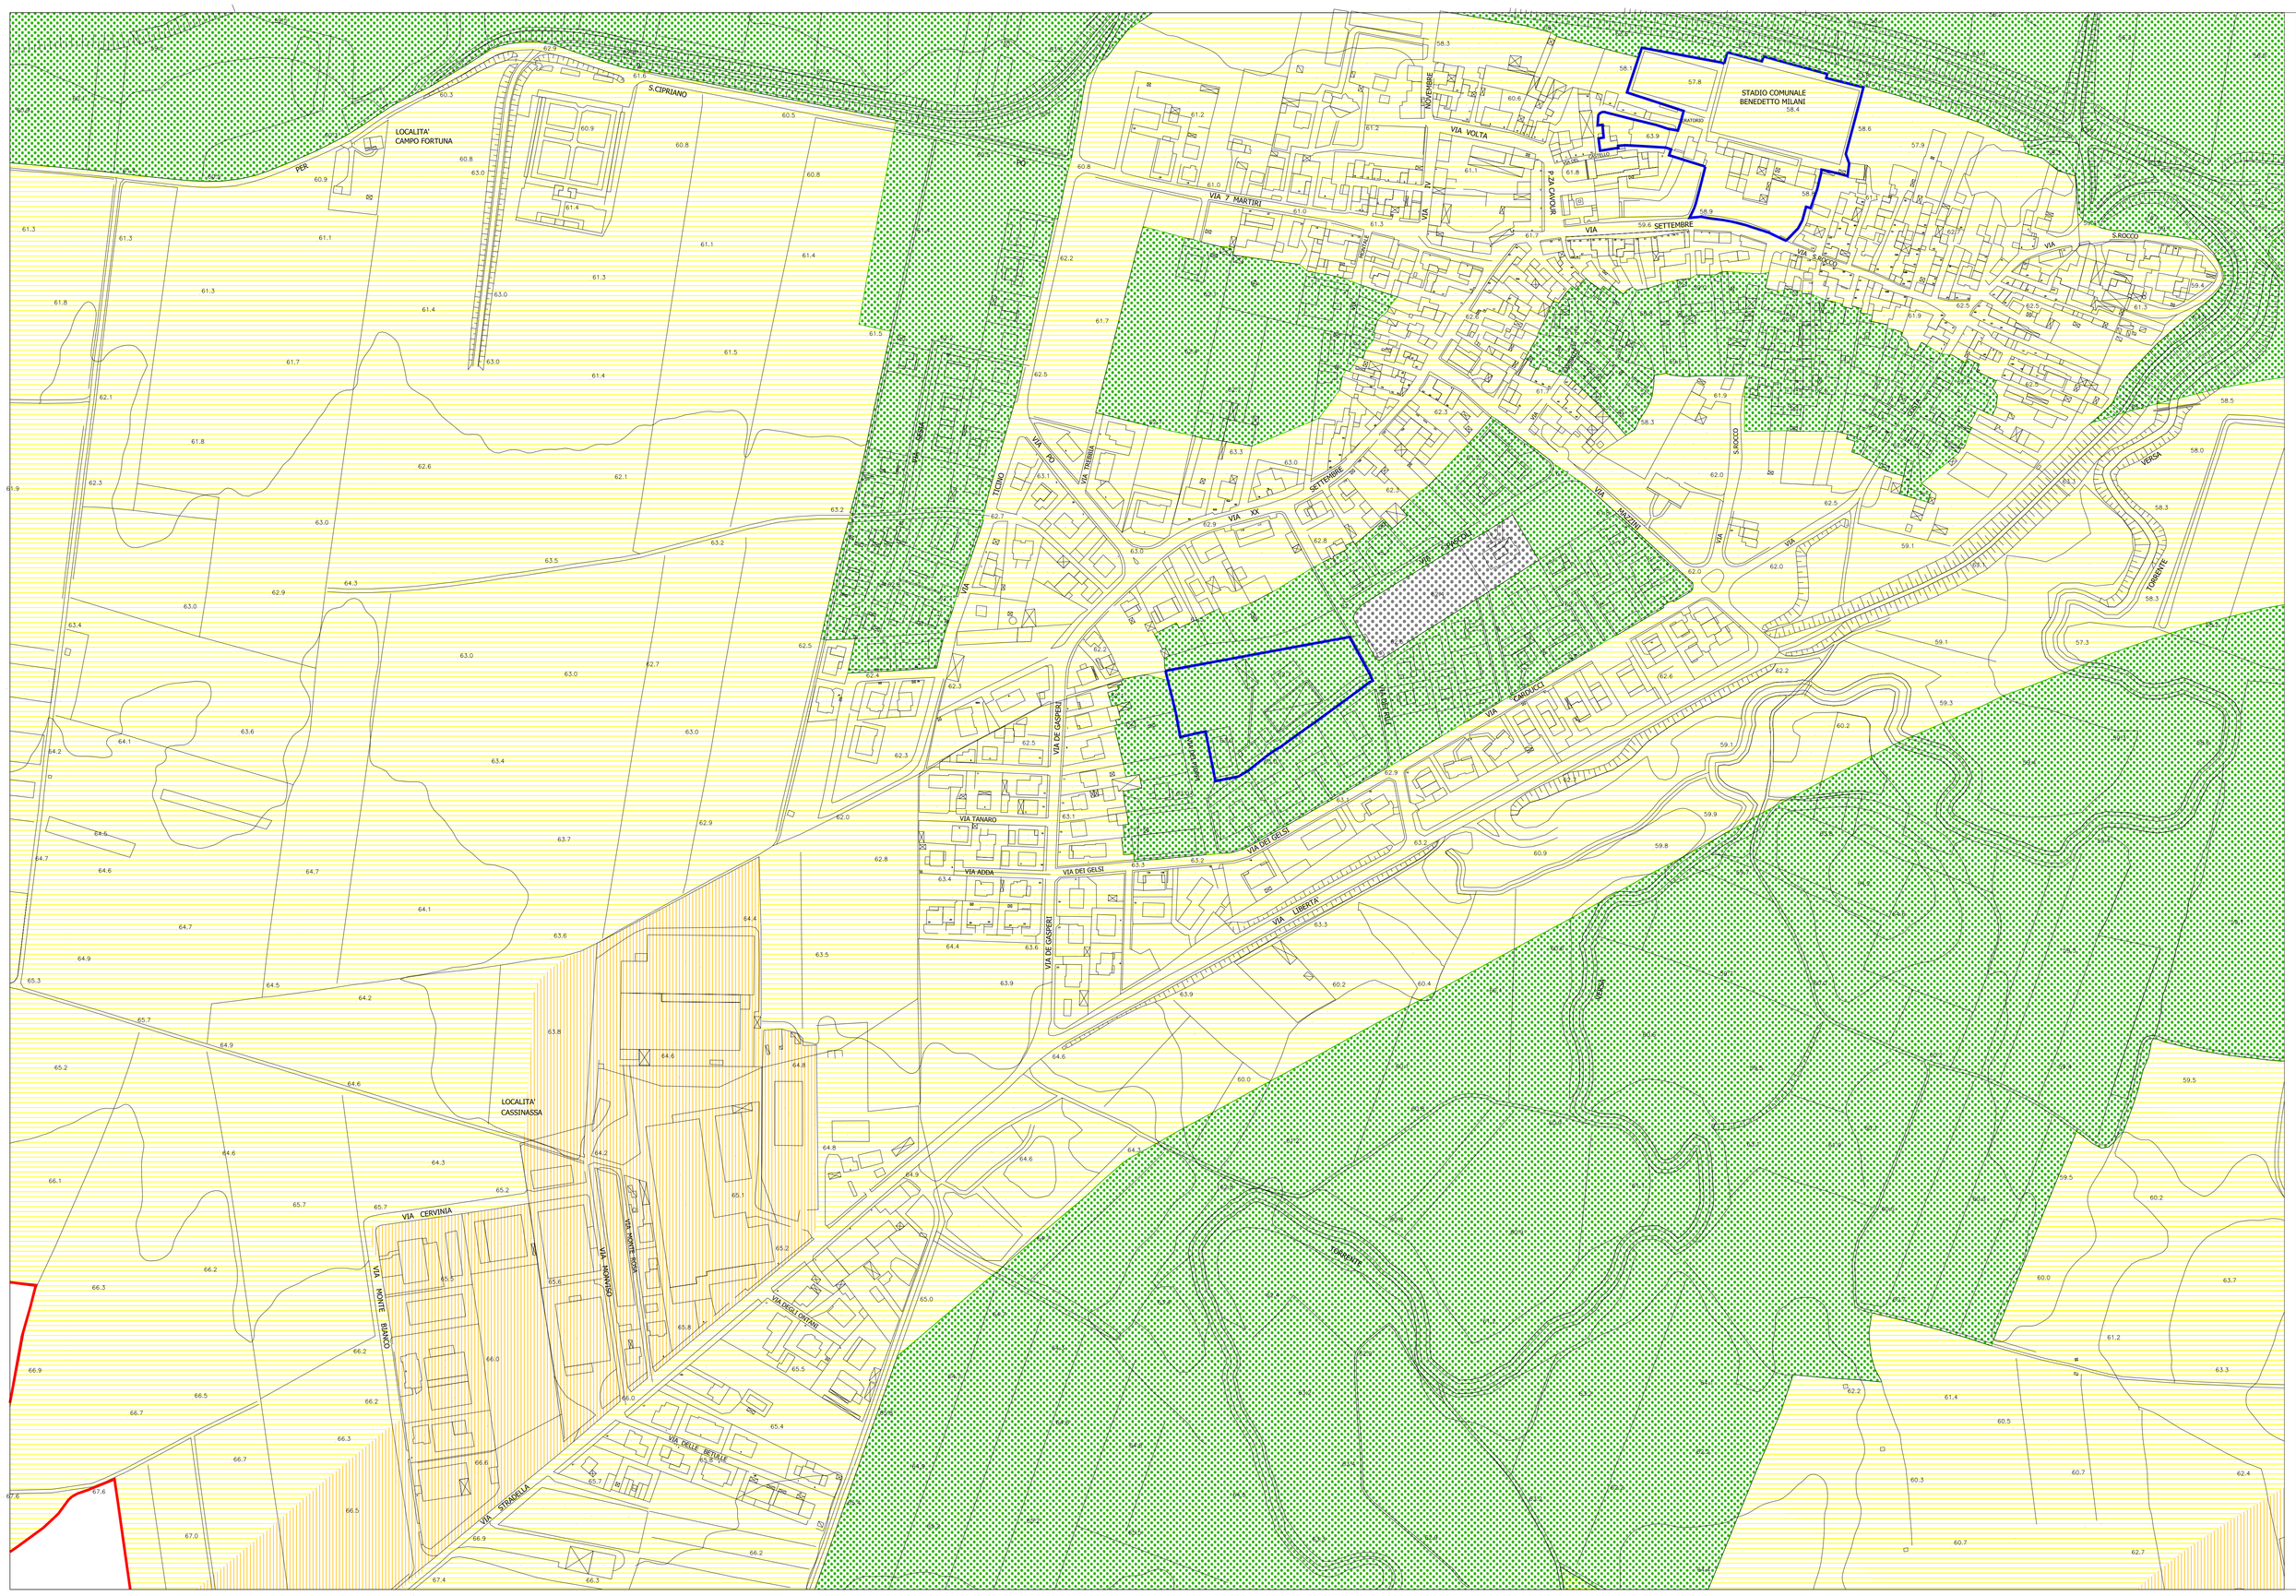

COMUNE DI PORTALBERA

CLASSIFICAZIONE ACUSTICA DEL TERRITORIO COMUNALE

CLASSE	DESTINAZIONE D'USO
I	AREE PARTICOLARMENTE PROTETTE
II	AREE DESTINATE AD USO PREVALENTEMENTE RESIDENZIALE
III	AREE DI TIPO MISTO
IV	AREE DI INTENSA ATTIVITA' UMANA
V	AREE PREVALENTEMENTE INDUSTRIALI
VI	AREE ESCLUSIVAMENTE INDUSTRIALI
	CONFINE COMUNALE
	AREA PER SPETTACOLI TEMPORANEI

VALORI LIMITE DI EMISSIONE - Leq in dB(A)

classi di destinazione d'uso del territorio		tempi di riferimento diurno (06:00 - 22:00)	notturno (22:00 - 06:00)
I	aree particolarmente protette	45	35
II	aree prevalentemente residenziali	50	40
III	aree di tipo misto	55	45
IV	aree di intensa attività umana	60	50
V	aree prevalentemente industriali	65	55
VI	aree esclusivamente industriali	65	65

VALORI ASSOLUTI DI IMMISSIONE - Leq in dB(A)

classi di destinazione d'uso del territorio		tempi di riferimento diurno (06:00 - 22:00)	notturno (22:00 - 06:00)
I	aree particolarmente protette	50	40
II	aree prevalentemente residenziali	55	45
III	aree di tipo misto	60	50
IV	aree di intensa attività umana	65	55
V	aree prevalentemente industriali	70	60
VI	aree esclusivamente industriali	70	70

VALORI DI QUALITA' - Leq in dB(A)

classi di destinazione d'uso del territorio		tempi di riferimento diurno (06:00 - 22:00)	notturno (22:00 - 06:00)
I	aree particolarmente protette	47	37
II	aree prevalentemente residenziali	52	42
III	aree di tipo misto	57	47
IV	aree di intensa attività umana	62	52
V	aree prevalentemente industriali	67	57
VI	aree esclusivamente industriali	70	70

LARDERA & ASSOCIATI STUDIO D'INGEGNERIA ED ARCHITETTURA
ING. MASSIMO LARDERA - ING. FRANCO LARDERA - ARCH. PAOLO MARCHESI - GEOM. MARIO RAVASI
ING. STEFANO FREGNAN - GEOM. LUCA GREGOTTI - ARCH. DAVIDE MANERA - ARCH. SILVIA NEGRI - GEOM. MATTEO PASI
PIAZZA PETRARCA 32 - 27100 PAVIA - TEL/FAX 0382233038 - P. IVA / C.F. 01650218188
WWW.LARDERAASSOCIATI.IT E-MAIL: LARDERAASSOCIATI@LARDERAASSOCIATI.IT

COMUNE DI PORTALBERA

PROVINCIA DI PAVIA

CLASSIFICAZIONE ACUSTICA DEL TERRITORIO COMUNALE

Azzonamento acustico del centro edificato
Capoluogo

TECNICO COMPETENTE IN ACUSTICA D.G.R. 1405/2000 Dr. Ing. Franco Lardera	COMUNE DI PORTALBERA IL SINDACO	SCALA 1 : 2.000
		DATA 07.05.09
		PROT.
COLLABORATORE Ing. Stefano Fregnan	IL RESPONSABILE DEL SERVIZIO	2A